



NOUVEAU MUSÉE
DES ANTIQUITÉS ÉGYPTIENNES
AV CAIRE

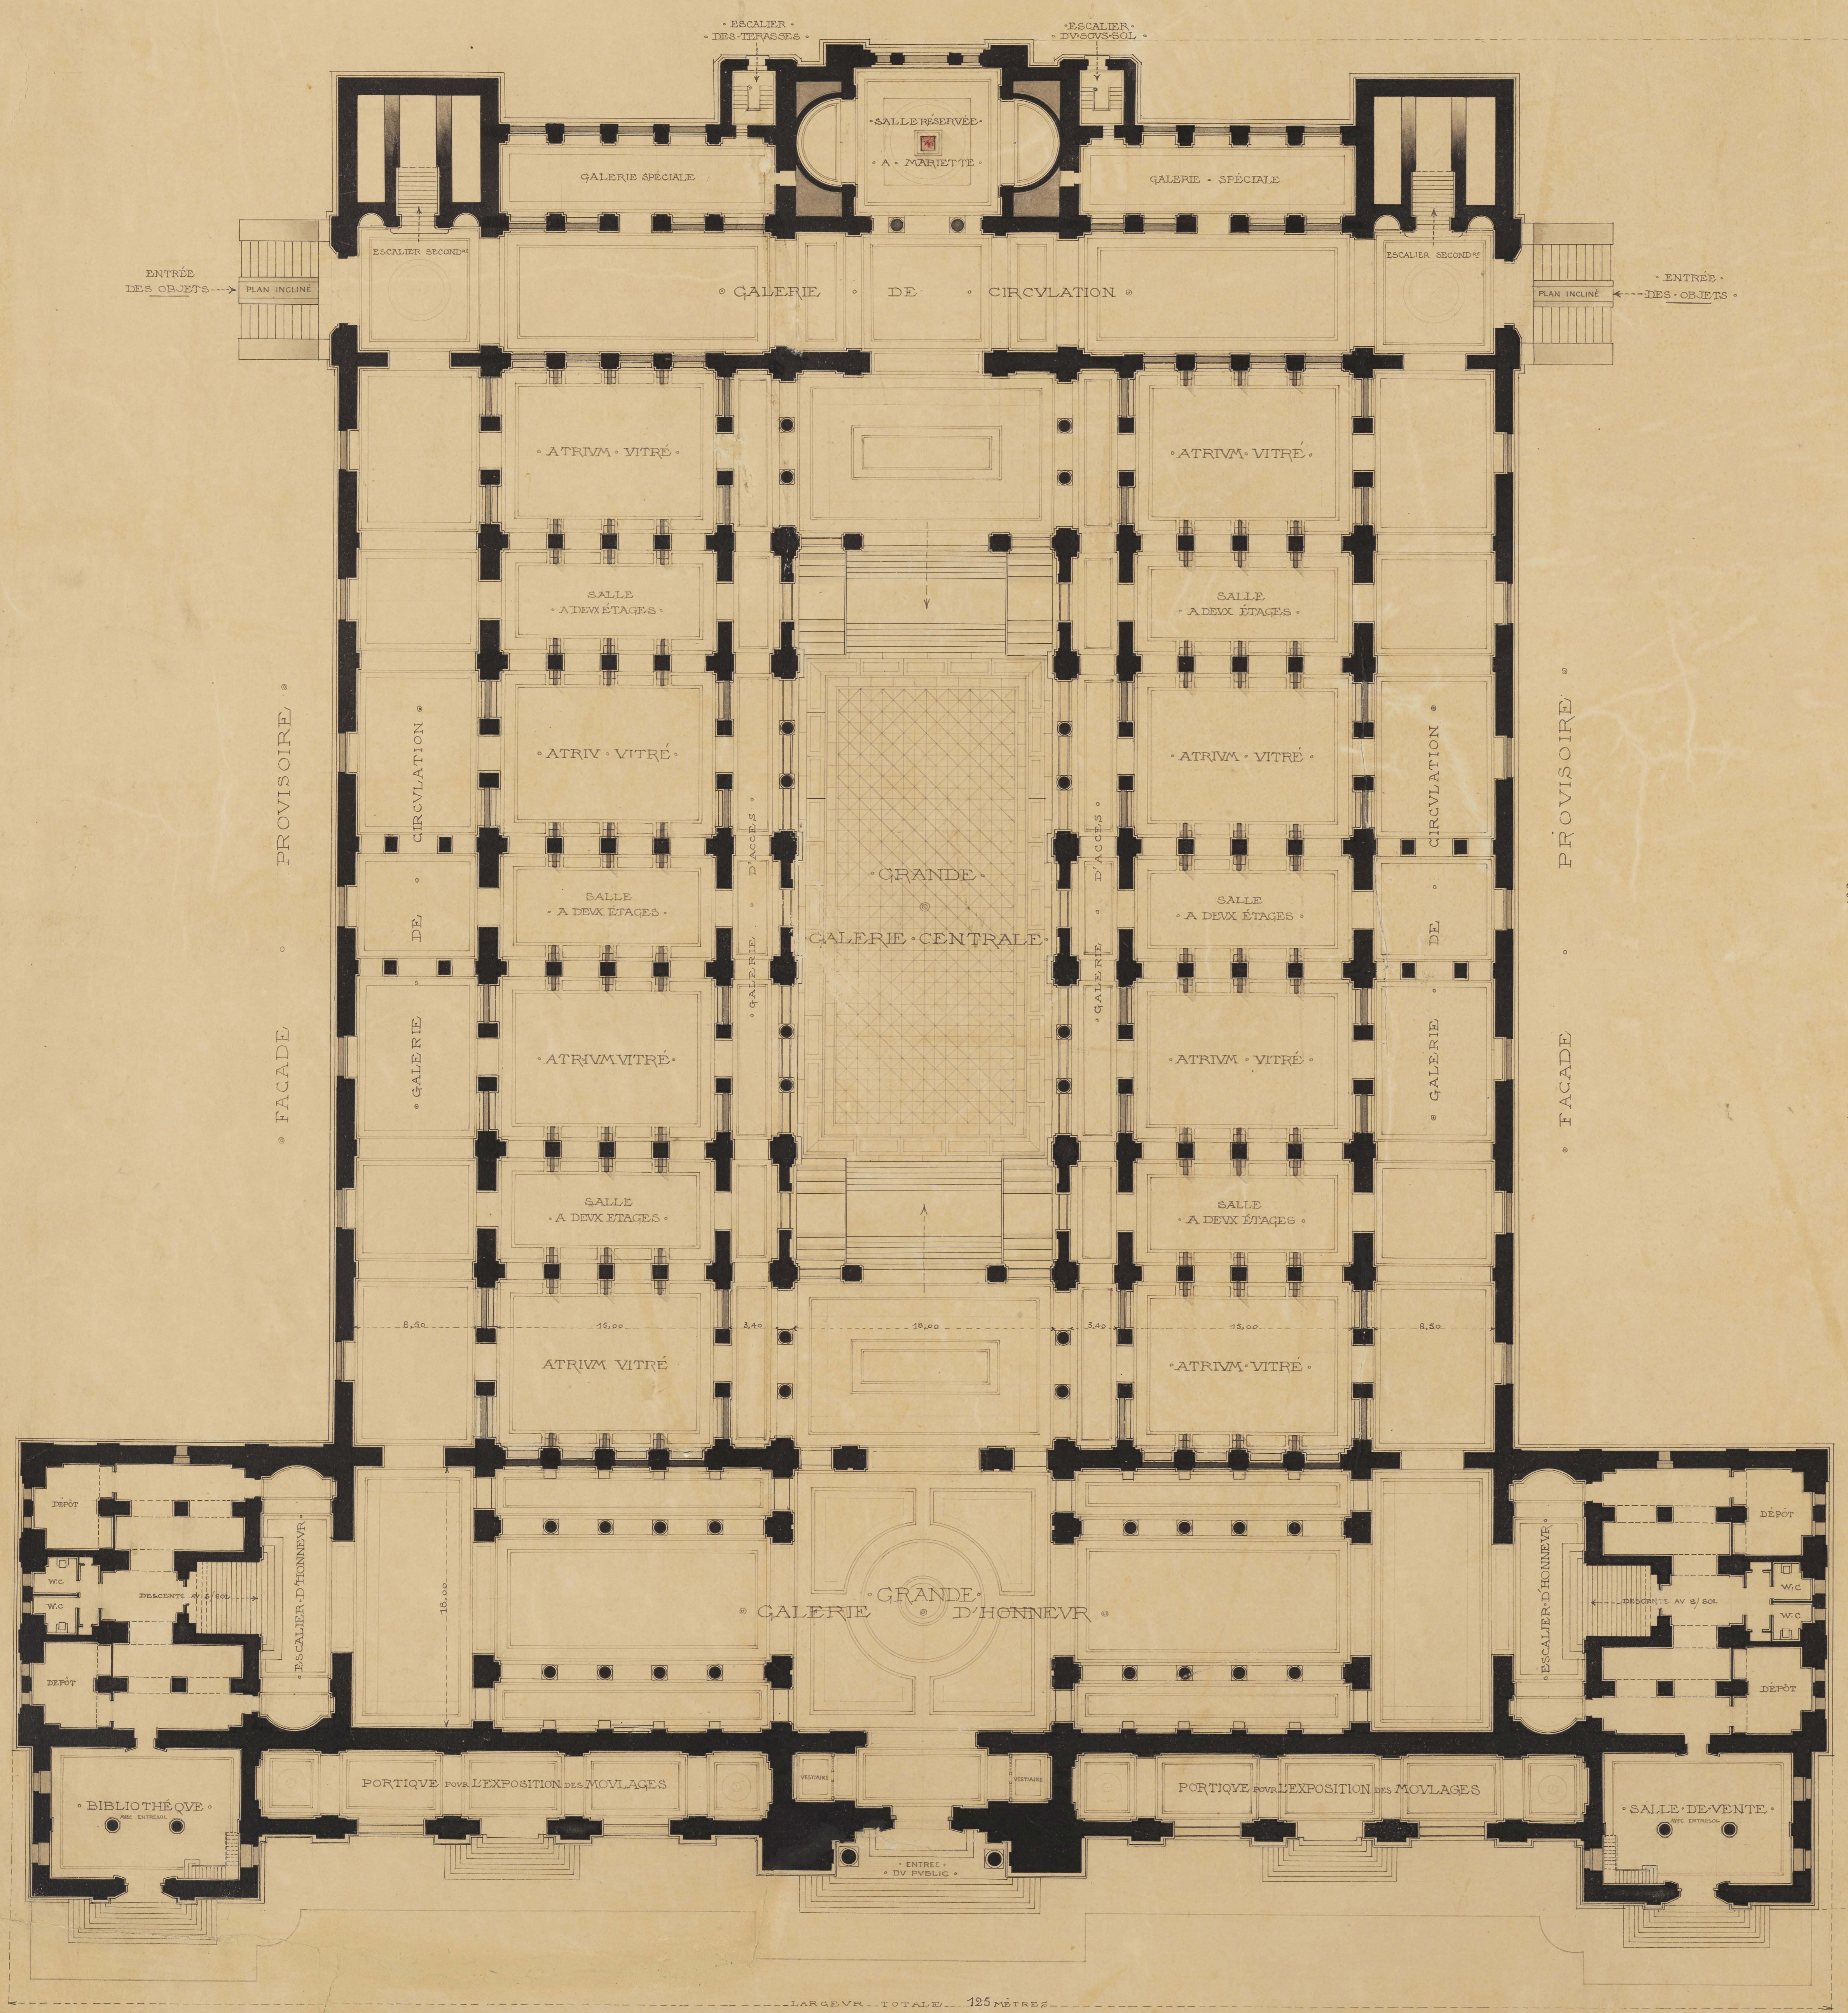

PLAN DU REZ-DE-CHAUSSÉE
A 0,005 PAR MÈTRE

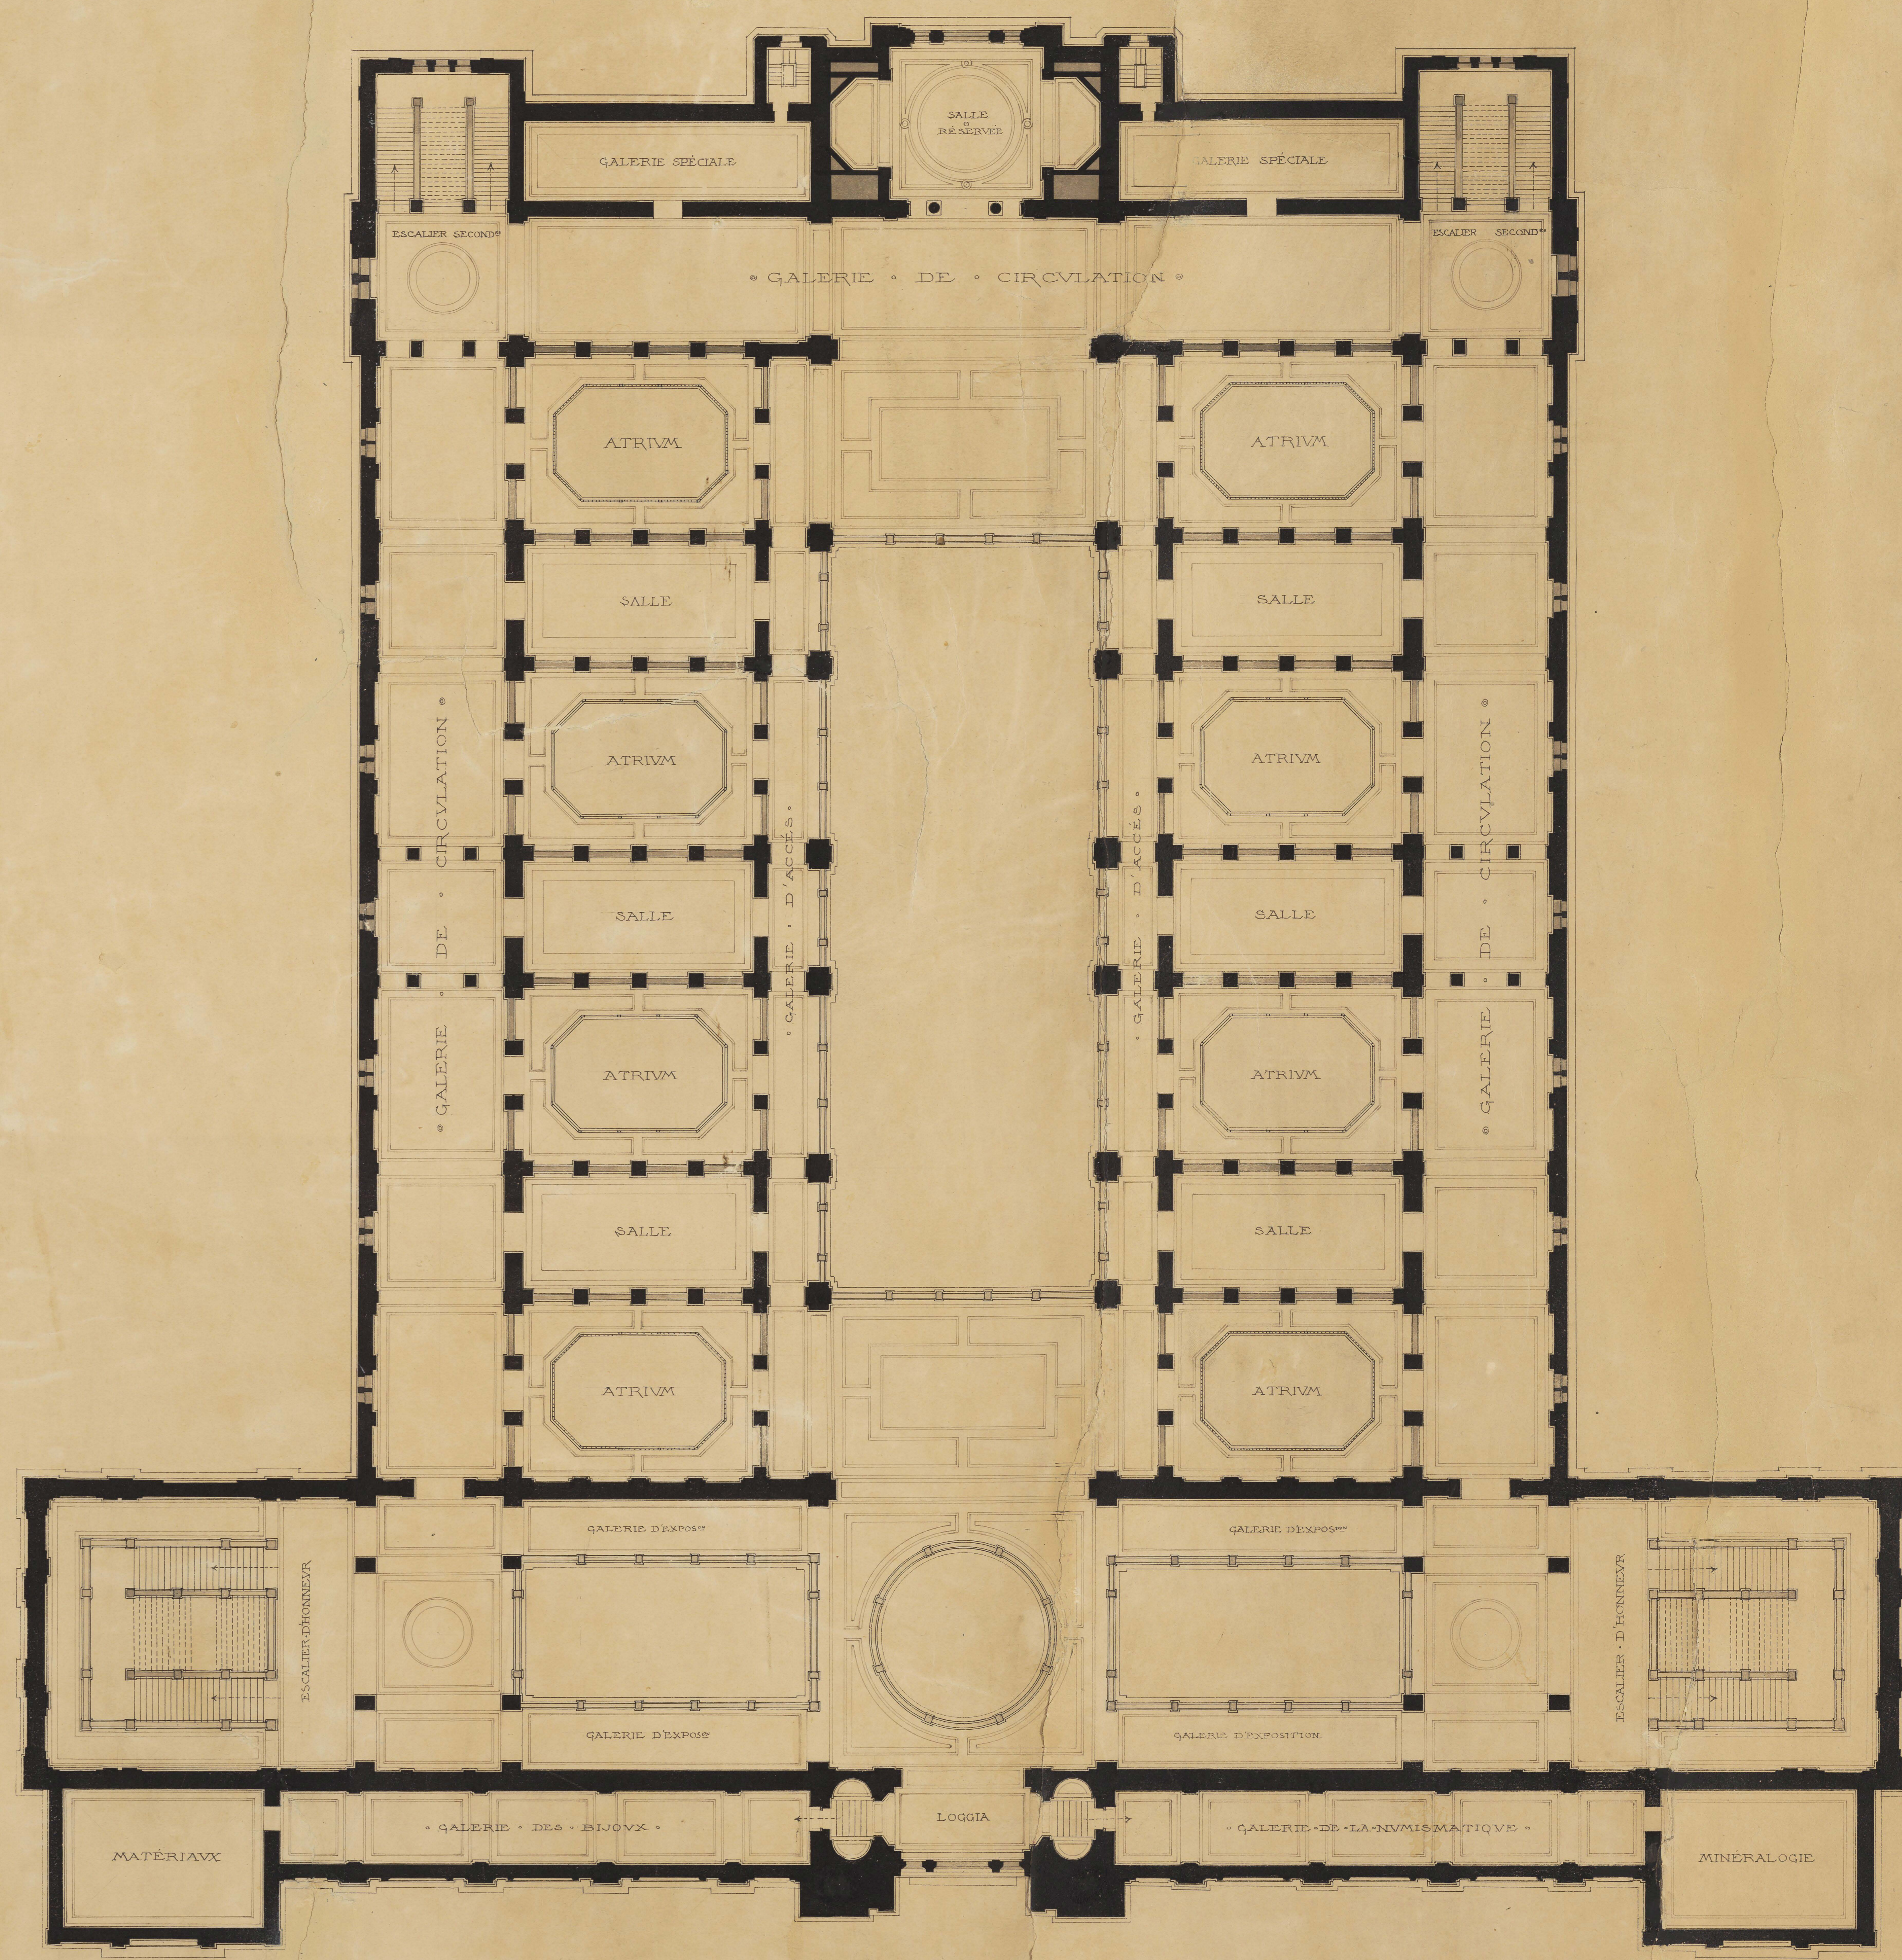

PLAN DU PREMIER ÉTAGE
A 0,005 PAR MÈTRE

SURFACE TOTALE
ENV. 11,000 MÈTRES CARRÉS